


RHEIN-MAIN-HALLEN WIESBADEN

Erdgeschoss

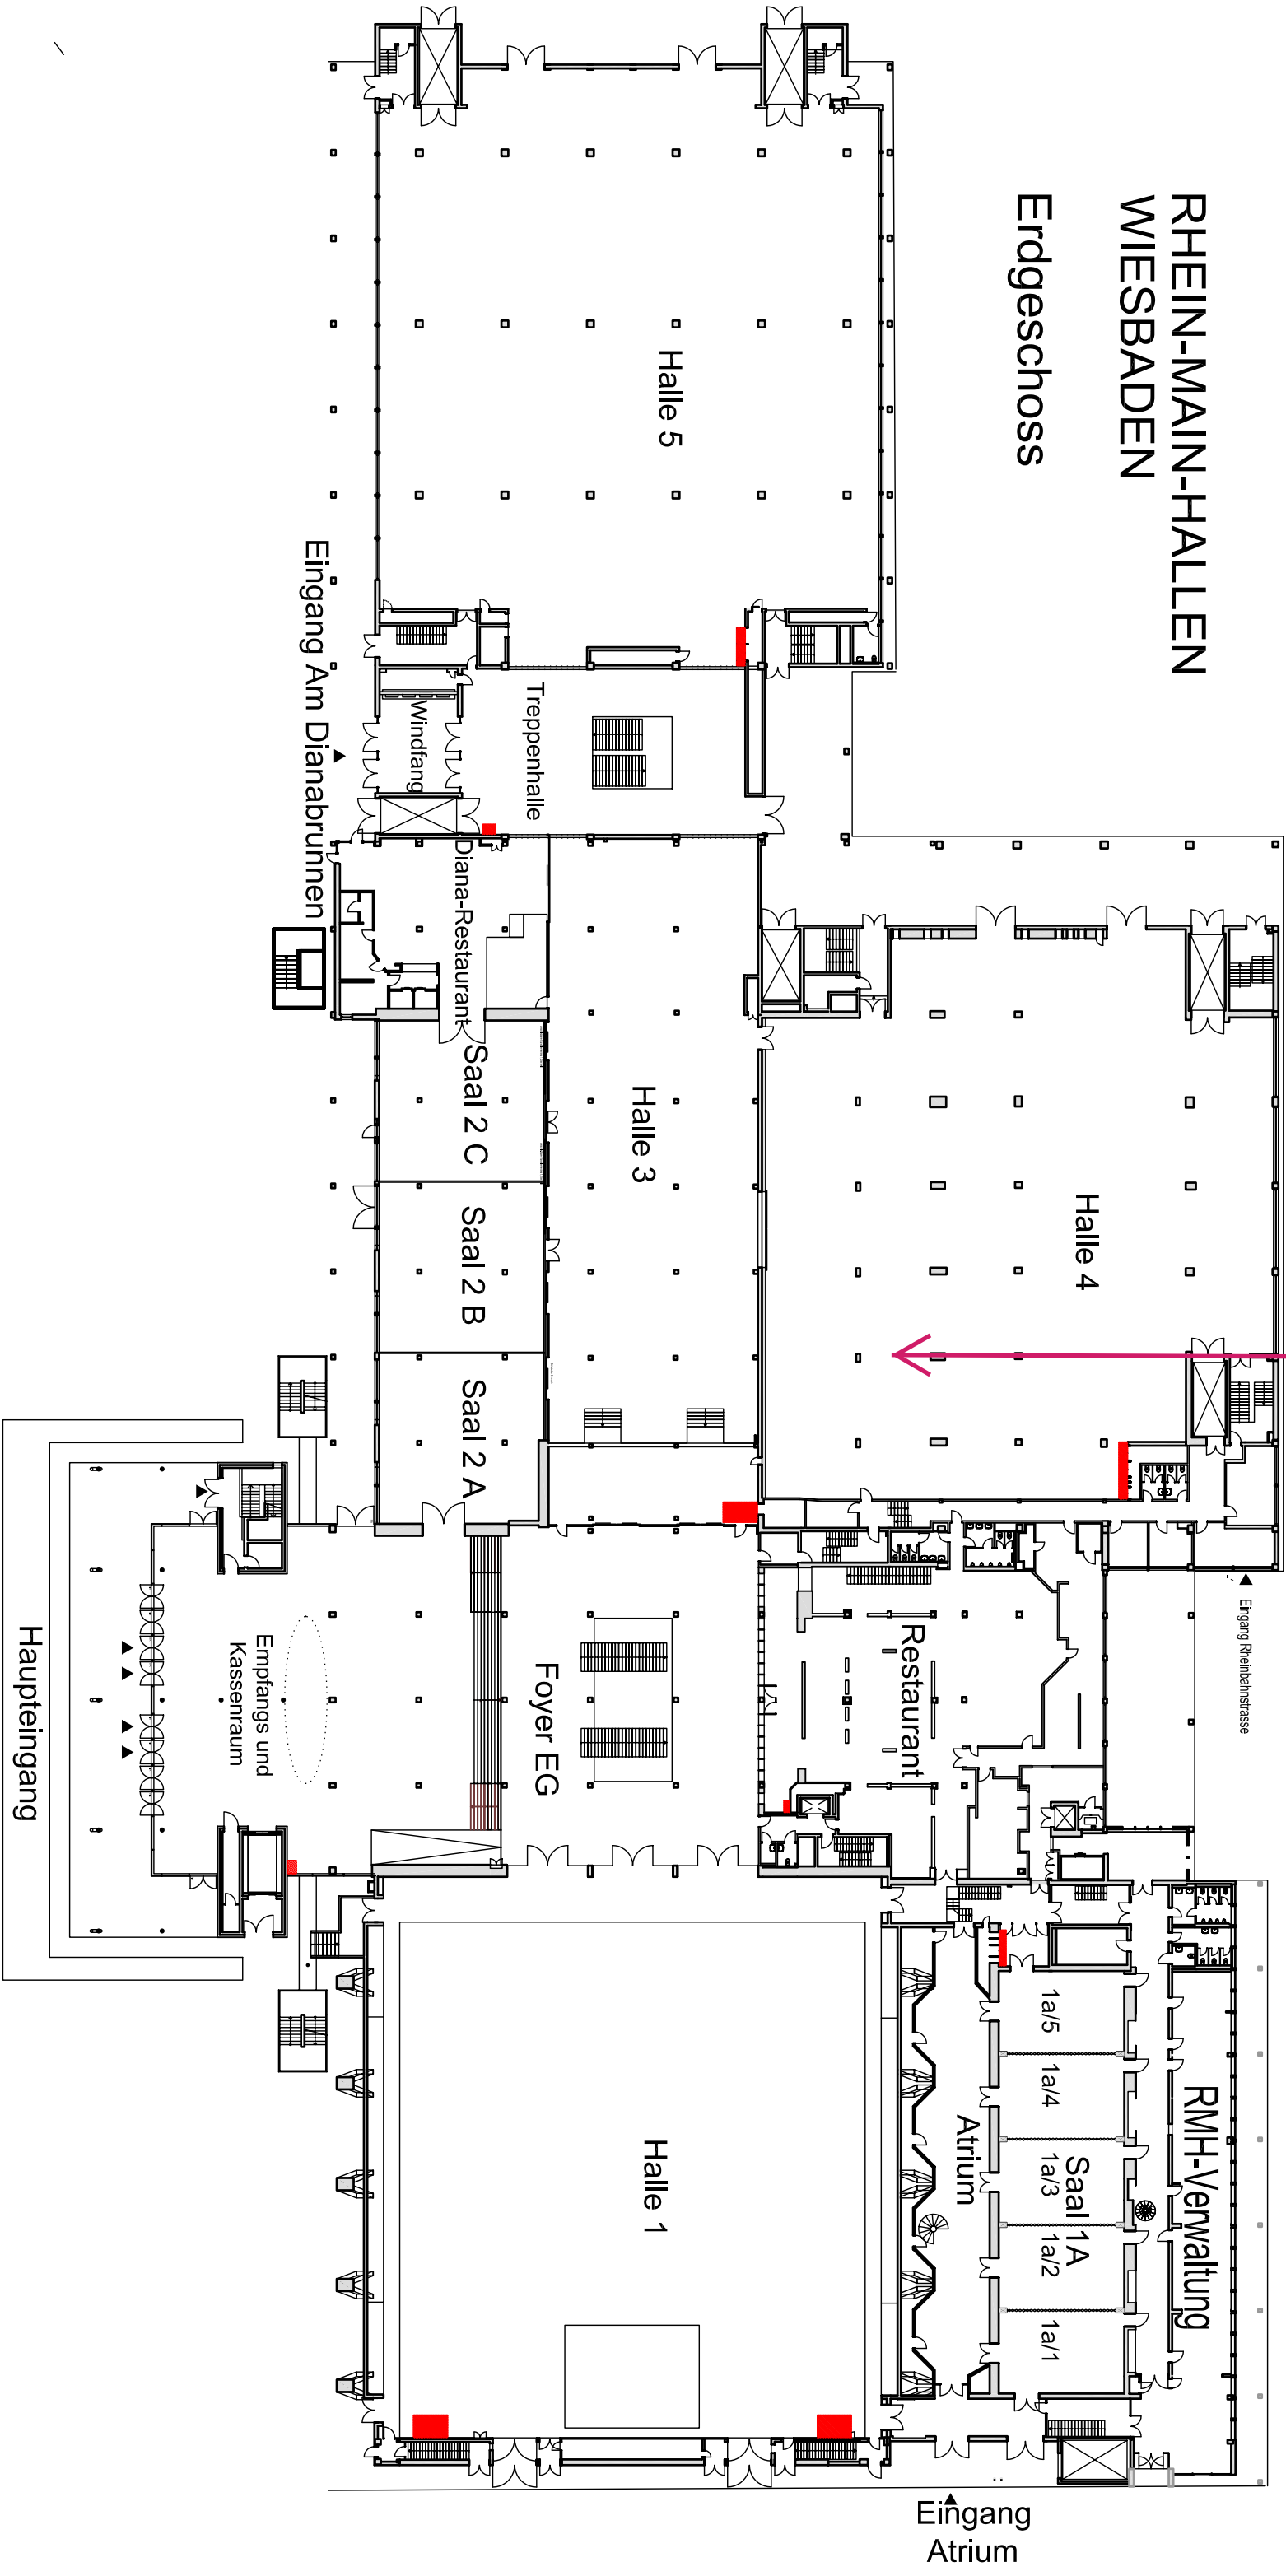

Eingang
Atrium

Haupteingang

Halle 1

RMH-Verwaltung

Atrium

Saal 1A
1a/1 1a/2 1a/3 1a/4 1a/5

Restaurant

Foyer EG

Empfangs und
Kassenraum

Saal 2 A

Saal 2 B

Saal 2 C

Diana-Restaurant

Treppenhalle

Windfang

Eingang Am Dianabrunnen

Halle 5

Halle 4

Halle 3

Eingang Rheinbahnstrasse